



# 第18図 二本松城跡整備計画図

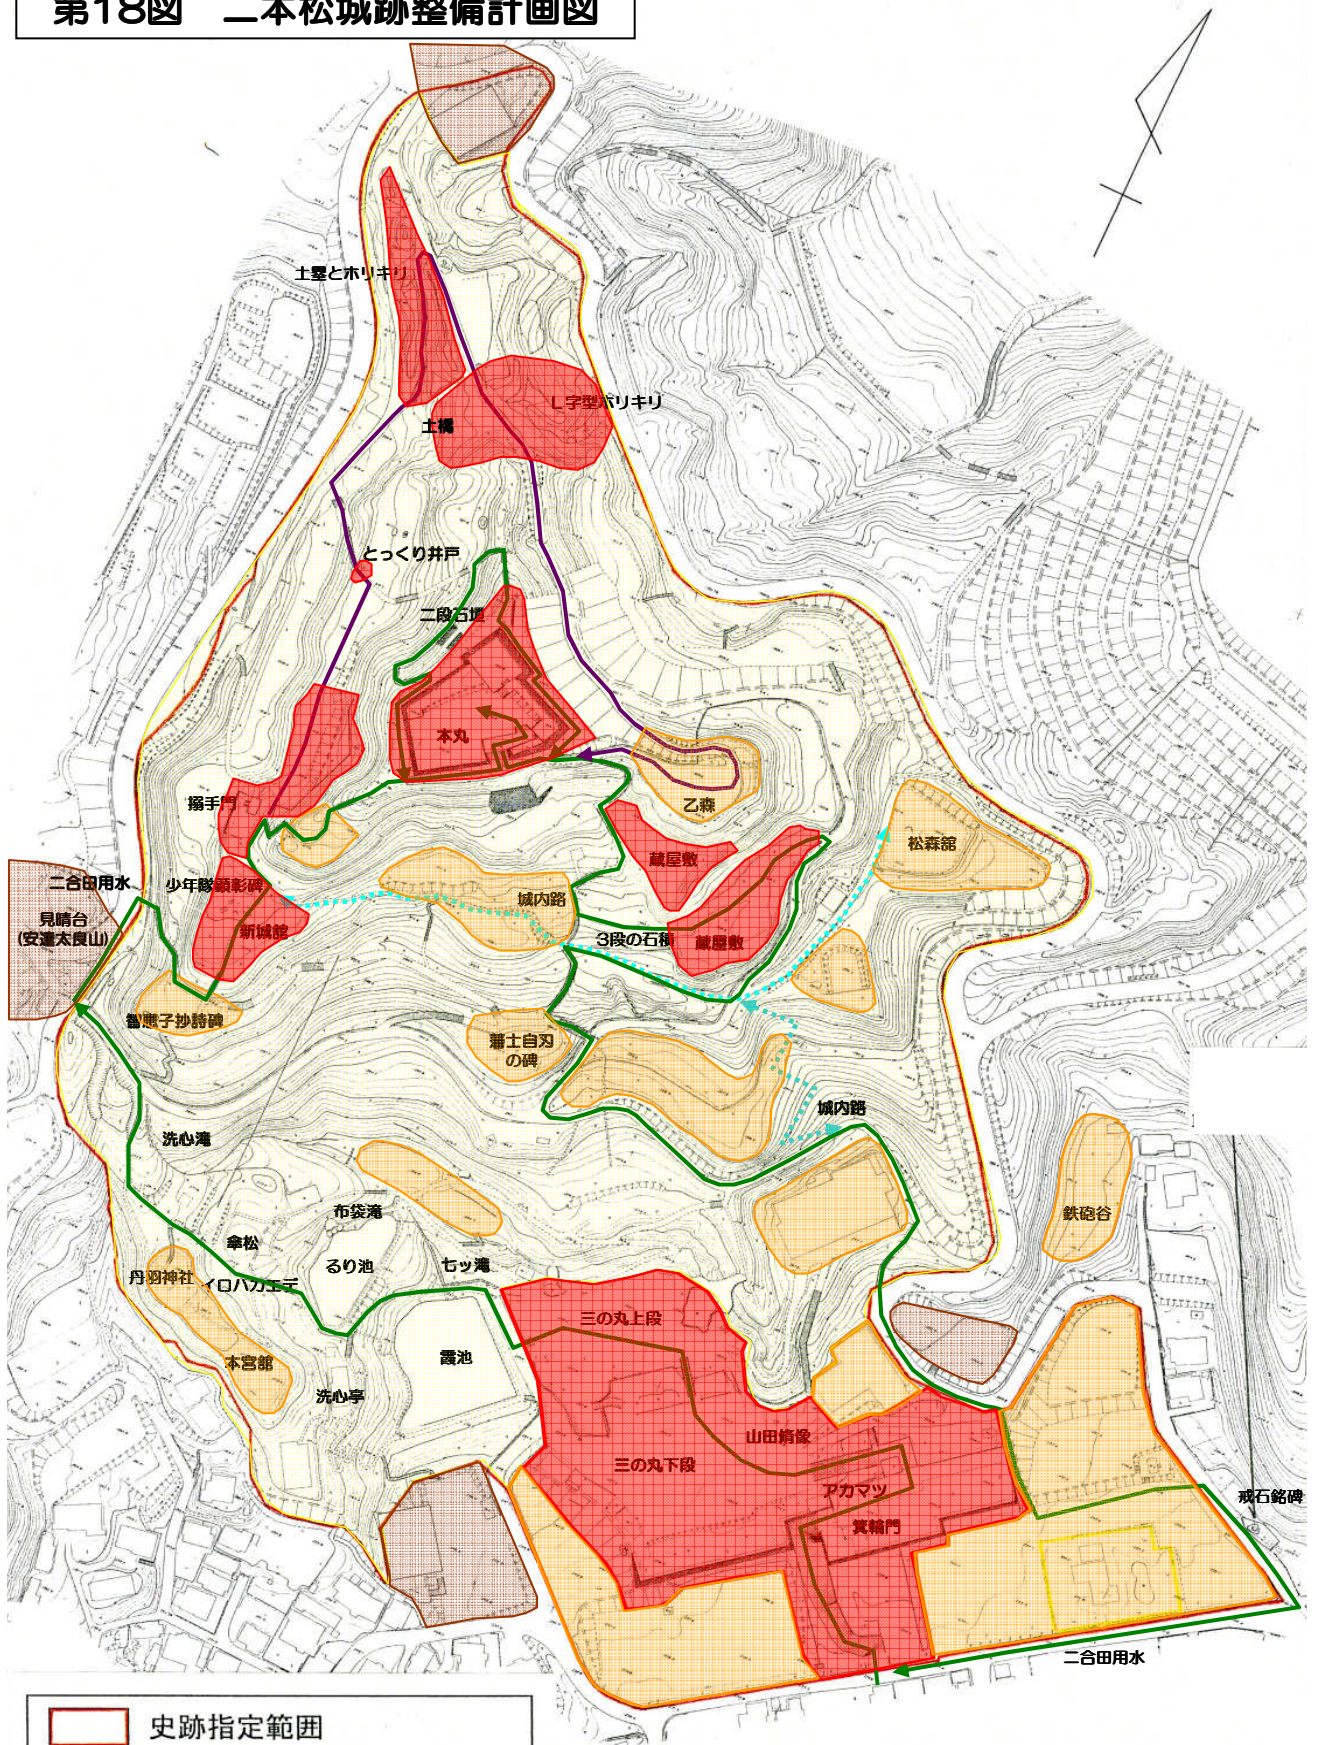

- 史跡指定範囲
- 保護が必要と考えられる範囲

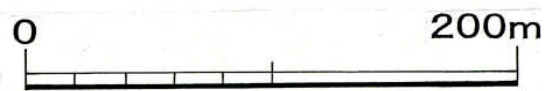

- ← - - - - - → 旧城内路
- ← 動線1(近世遺構中心)
- ← 動線2(中世遺構を追加)
- 遺構整備ゾーン
- 景観整備ゾーン
- 遺構保全ゾーン
- 施設整備ゾーン